

1. Änderungssatzung zur Klarstellungssatzung nach § 34 Abs. 4 Nr. 1 des Baugesetzbuches

Auf Grund des § 34 Abs. 4 des Baugesetzbuches (BauGB) in der Fassung vom 27.08.1997 (BGBl. I. S. 2141), letzte Änderung vom 15. Dezember 2001 (BGBl. I S. 3762), in Verbindung mit §§ 19 Abs. 1 und 21 der Thüringer Gemeinde- und Landkreisordnung (ThürKO) in der Fassung der Neubekanntmachung vom 06.02.2003 (GVBl. S. 41), erlässt der Gemeinderat der Gemeinde Allendorf folgende 1. Änderungssatzung zur Klarstellung und Festsetzung der Abgrenzung des Innenbereiches zum Außenbereich für den im Zusammenhang bebauten Ortsteil der Gemeinde Allendorf

§ 1 Änderung

Im Bereich der Flurstücke

116/1; 173/97; 306/33; 115; 205/114; 73/6; 270/93; 271/92; 76/1; 74/1; 75/1
Flur 1, Gemarkung Allendorf

156/2; 167/7; 167/8
Flur 2, Gemarkung Allendorf

und

37/1, Flur 1, Gemarkung Aschau

wird die Klarstellungssatzung geändert.


Die geänderten Karten (Lageplan Gemarkung Allendorf und Gemarkung Aschau) mit Datum 21.02.2003 werden Bestandteil dieser Satzung.

Die Karte (Lageplan Gemarkung Allendorf) mit Datum 02.10.2002 tritt außer Kraft.

§ 2 Inkrafttreten

Die 1. Änderungssatzung tritt mit der ortsüblichen Bekanntmachung in Kraft.


Allendorf, den 28.03.2003



Oertel
Bürgermeister

(Siegel)



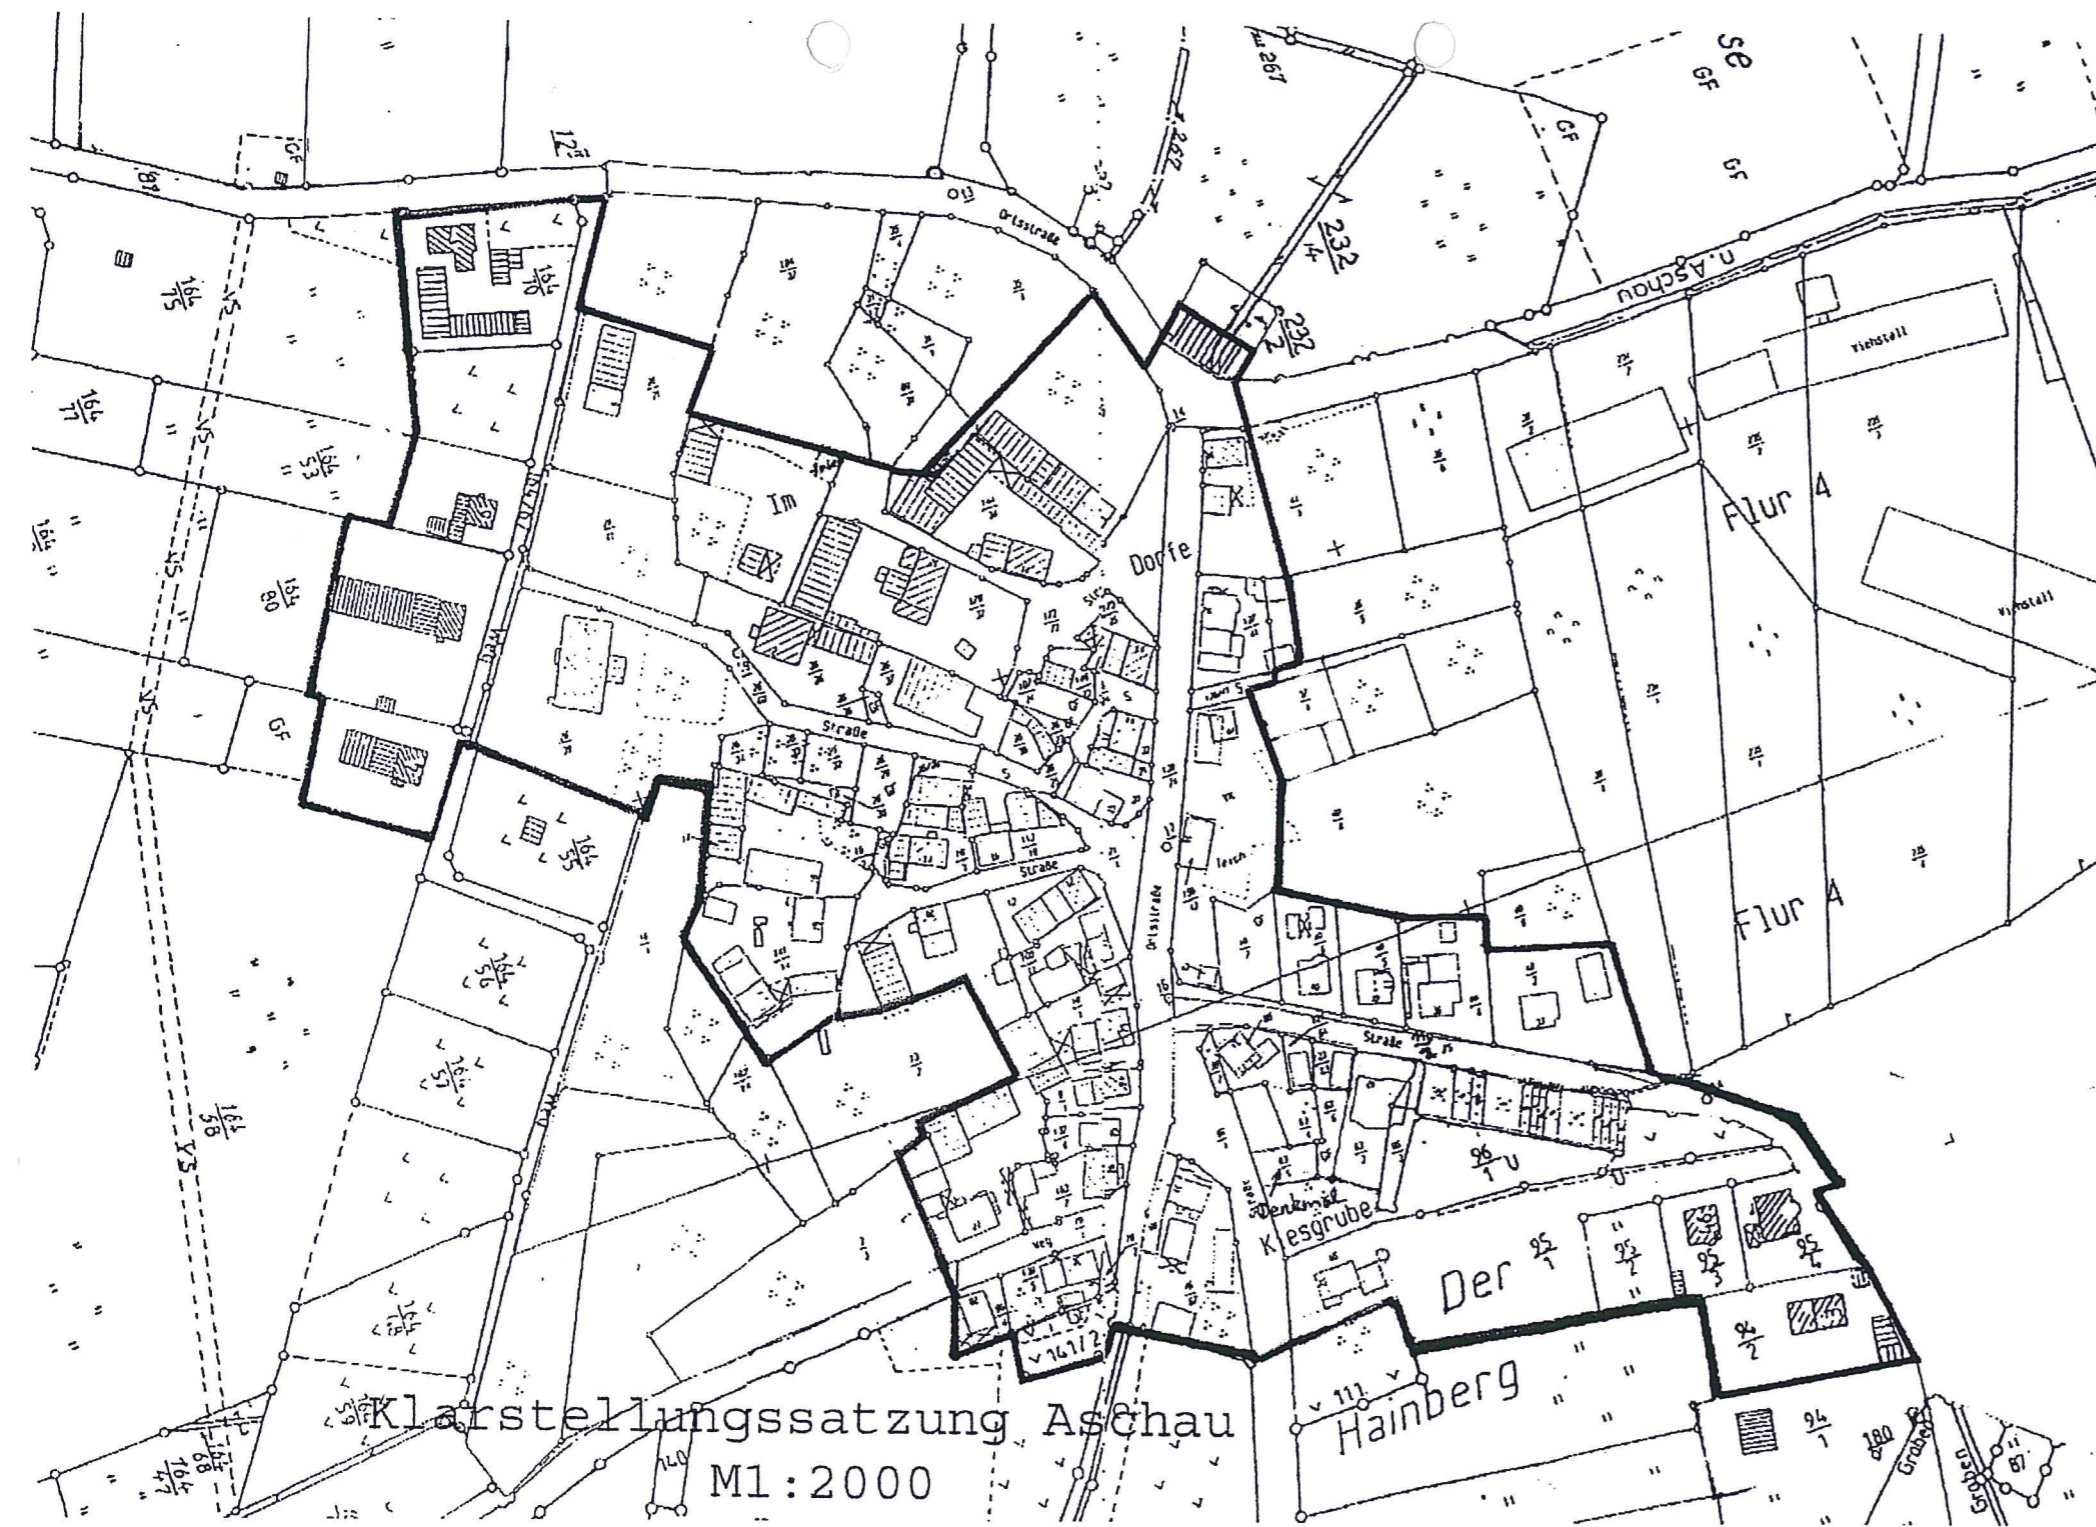

Klarstellungssatzung Aschau
M1:2000



Klarstellungssatzung Allendorf
M1:2000
1. Änderung

fe

Im Gewetschich