

2. Änderungssatzung zur Klarstellungssatzung nach § 34 Abs. 4 Nr. 1 des Baugesetzbuches

Auf Grund des § 34 Abs. 4 des Baugesetzbuches (BauGB) in der Fassung vom 27.08.1997 (BGBl. I. S. 2141), letzte Änderung vom 15. Dezember 2001 (BGBl. I S. 3762), in Verbindung mit §§ 19 Abs. 1 und 21 der Thüringer Gemeinde- und Landkreisordnung (ThürKO) in der Fassung der Neubekanntmachung vom 06.02.2003 (GVBl. S. 41), erlässt der Gemeinderat der Gemeinde Allendorf folgende 2. Änderungssatzung zur Klarstellung und Festsetzung der Abgrenzung des Innenbereiches zum Außenbereich für den im Zusammenhang bebauten Ortsteil der Gemeinde Allendorf

§ 1 Änderung

Im Bereich der Flurstücke

155/14, 155/15, 155/16, 155/17, 155/18, 155/19, 155/20, 155/21
Flur 2, Gemarkung Allendorf

und

35/2,141/2
Flur 1 und 2, Gemarkung Aschau

wird die Klarstellungssatzung geändert.

Die geänderten Karten (Lageplan Gemarkung Allendorf und Aschau) mit Datum 11.12.2003 werden Bestandteil dieser Satzung.

Die Karten (Lageplan Gemarkung Allendorf und Aschau) mit Datum 21.02.2003 treten außer Kraft.

§ 2 Inkrafttreten

Die 2. Änderungssatzung tritt mit der ortsüblichen Bekanntmachung in Kraft.


Allendorf, den 16.03.2004

Oertel

Oertel
Bürgermeister

(Siegel)



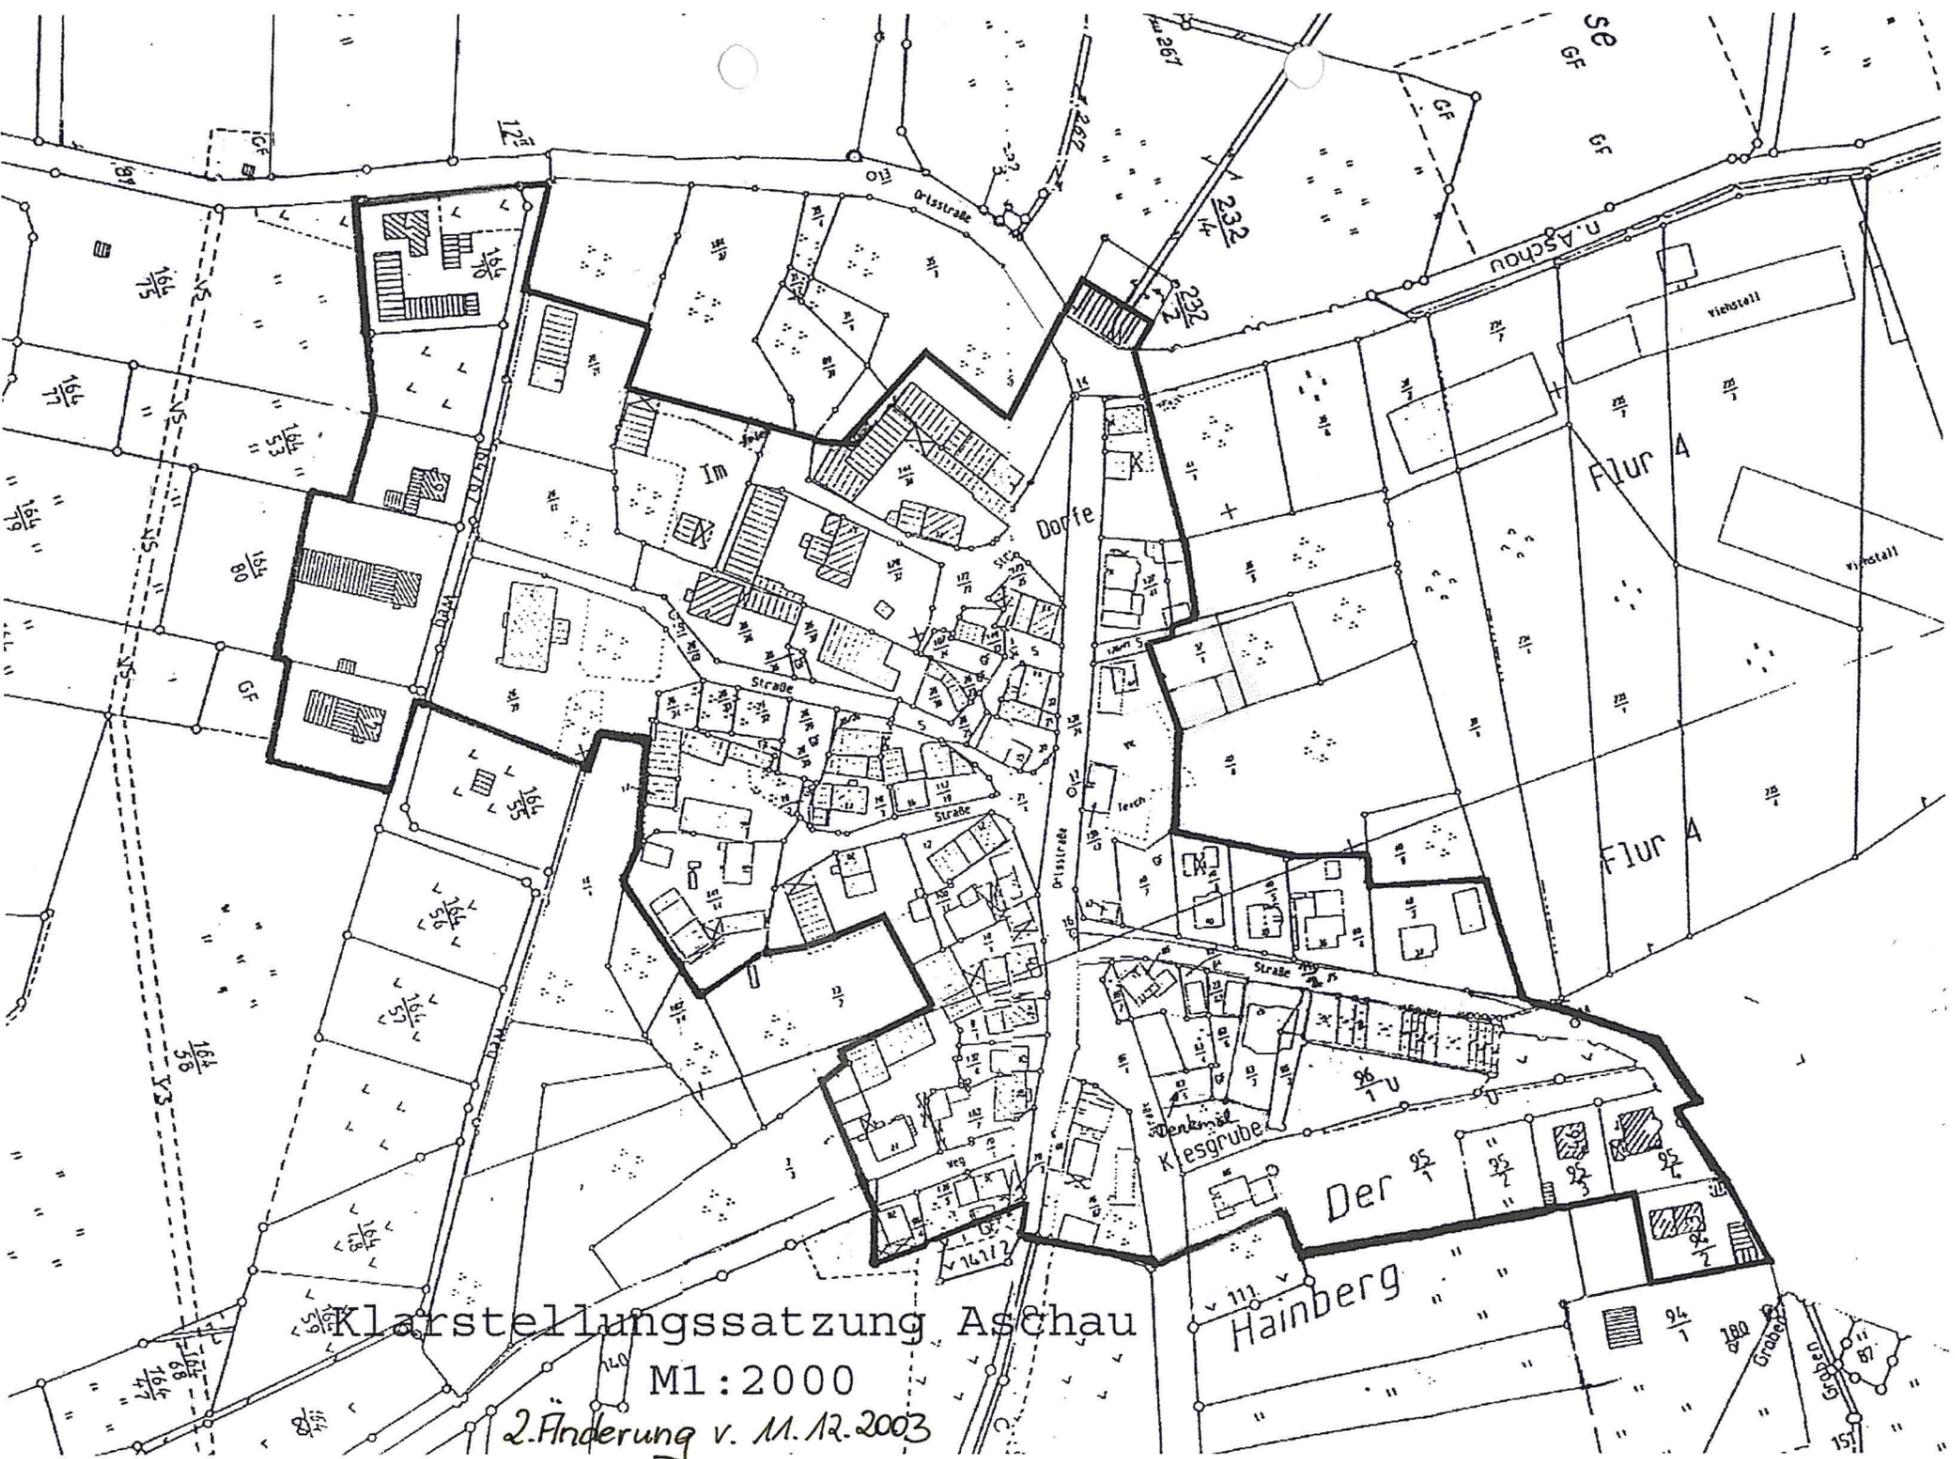

Klarstellungssatzung Aschau

M1:2000

2. Änderung v. M. 12. 2003



Klarstellungssatzung Allendorf

M1:2000

2. Änderung v. M. 12. 2003

fe